


芝生

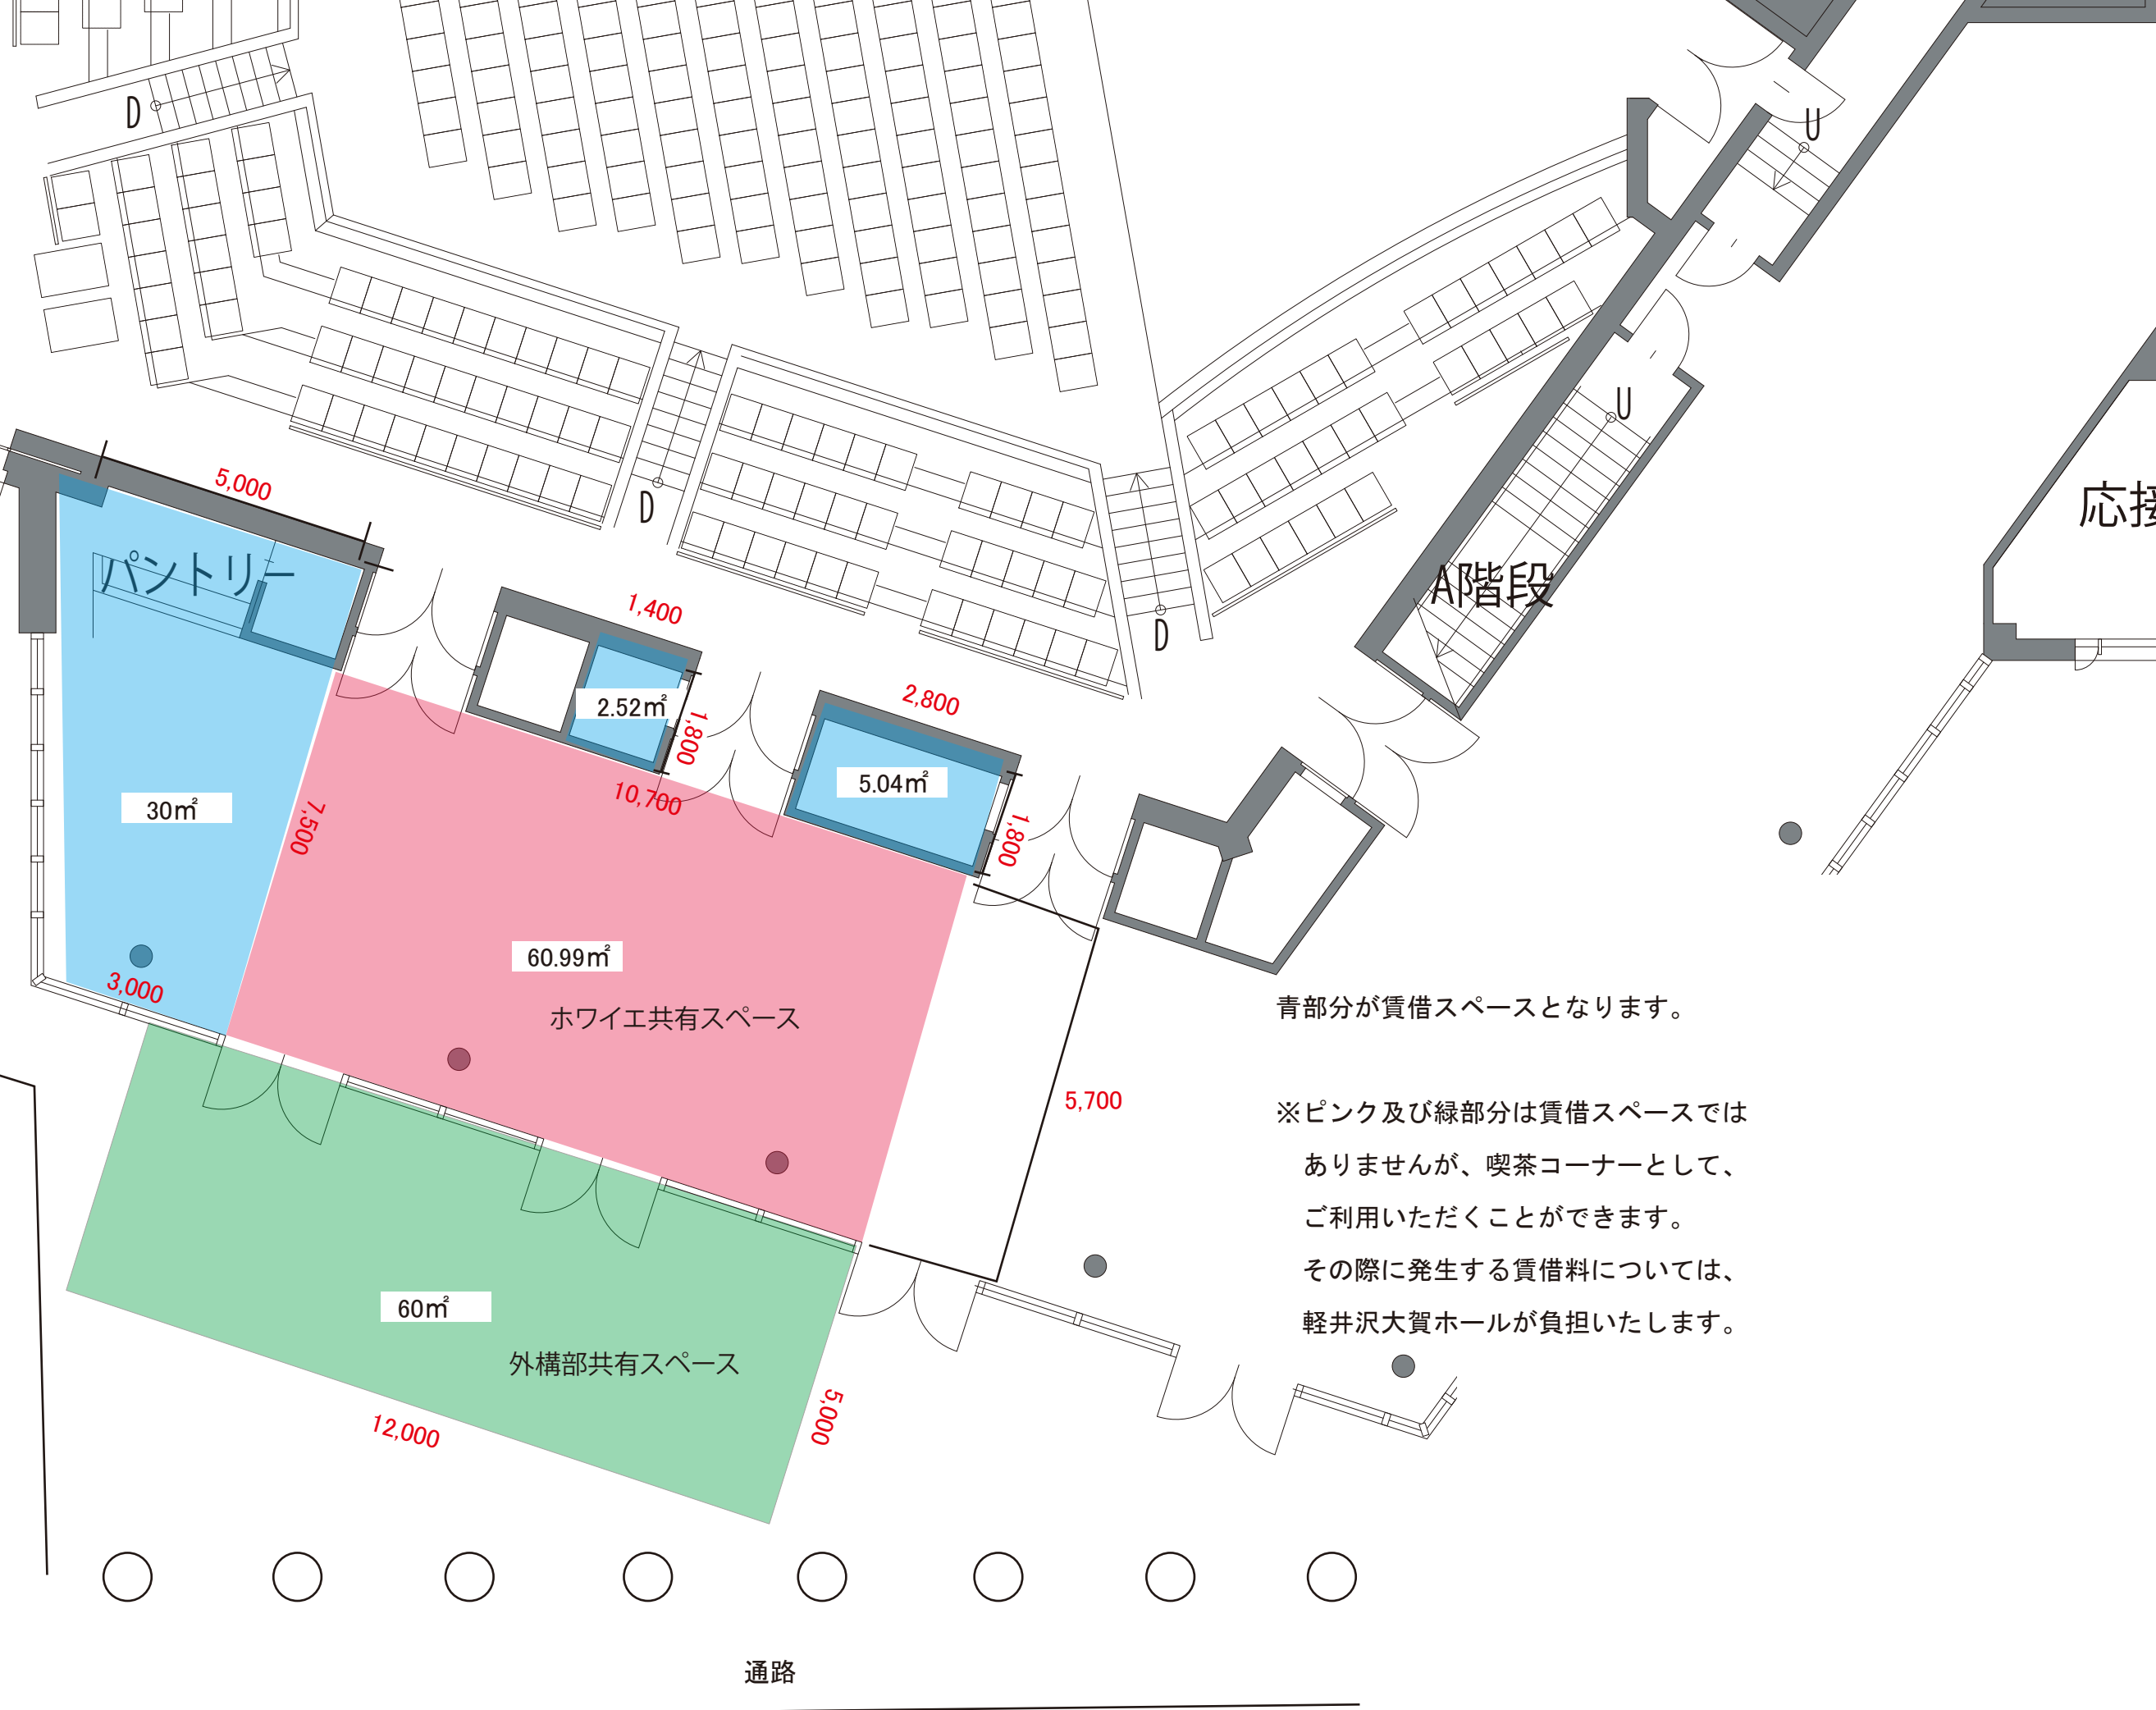

青部分が賃借スペースとなります。

※ピンク及び緑部分は賃借スペースではありませんが、喫茶コーナーとして、ご利用いただくことができます。その際に発生する賃借料については、軽井沢大賀ホールが負担いたします。